



# PROJET MODIFIE - VILLA DE Mr & Mme HAUTENNE

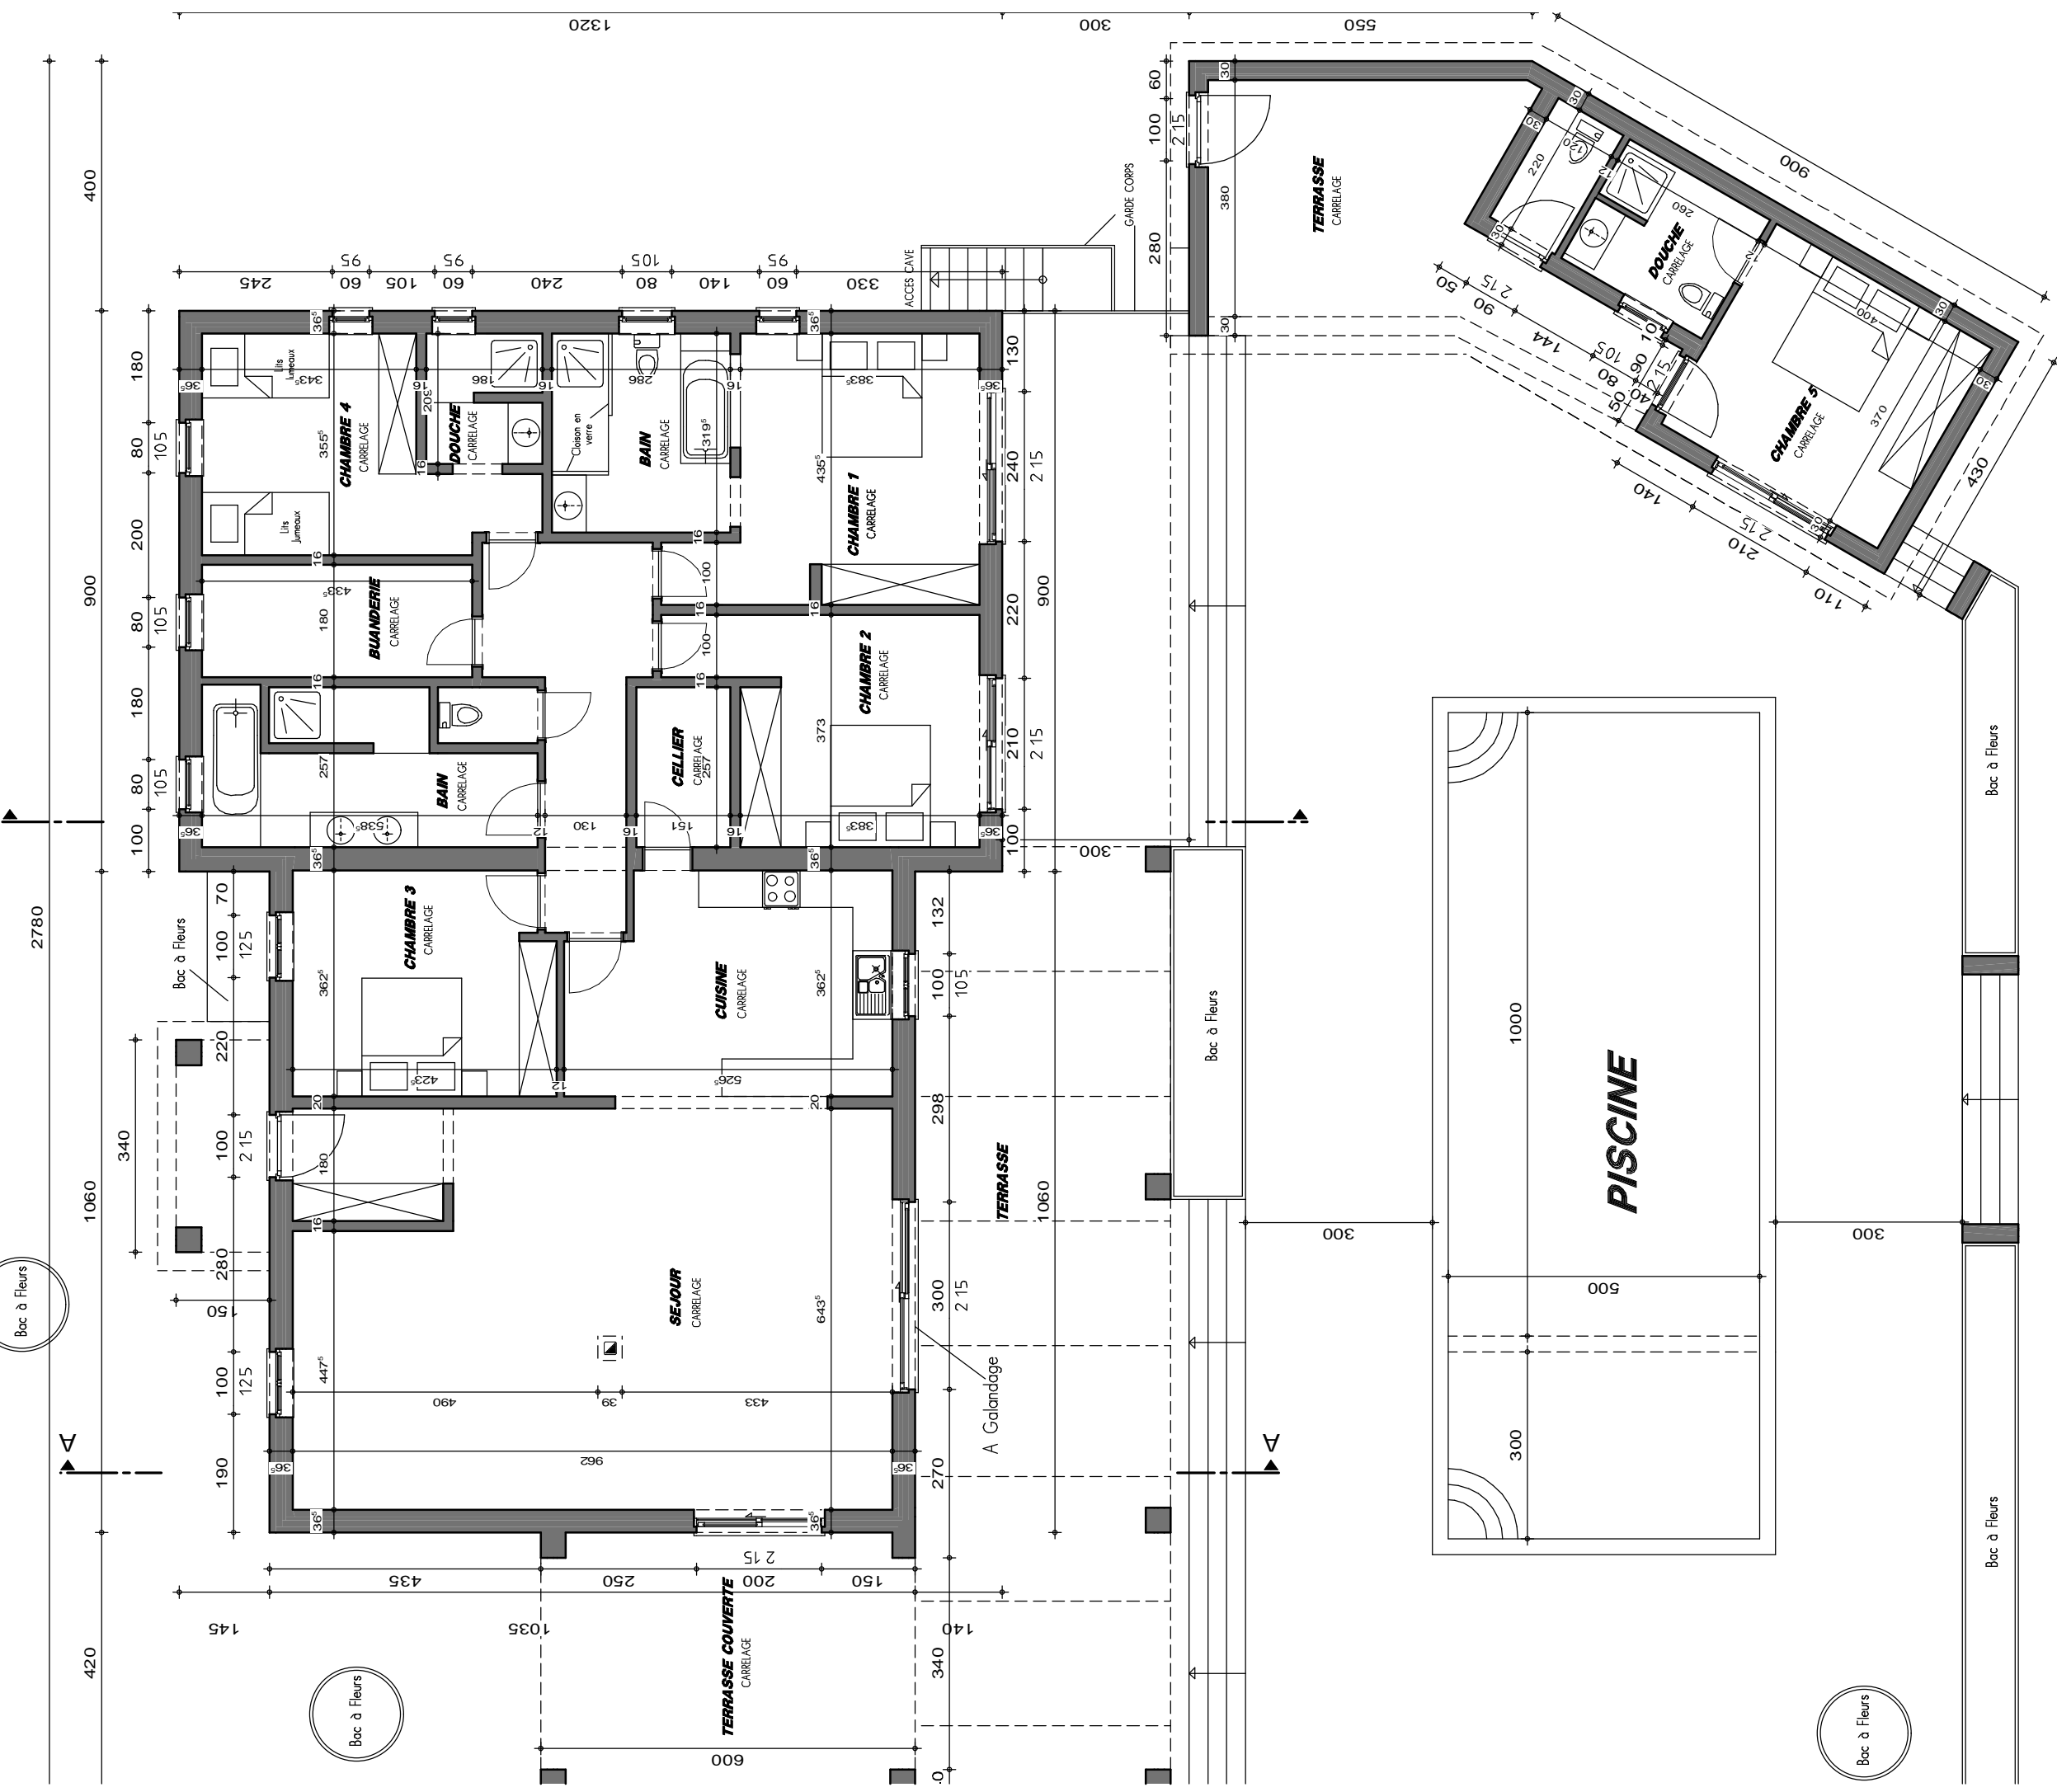

## PLAN REZ-DE-CHAUSSEE

# PROJET MODIFIE - VILLA DE Mr & Mme HAUTENNE

## PLAN IMPLANTATION

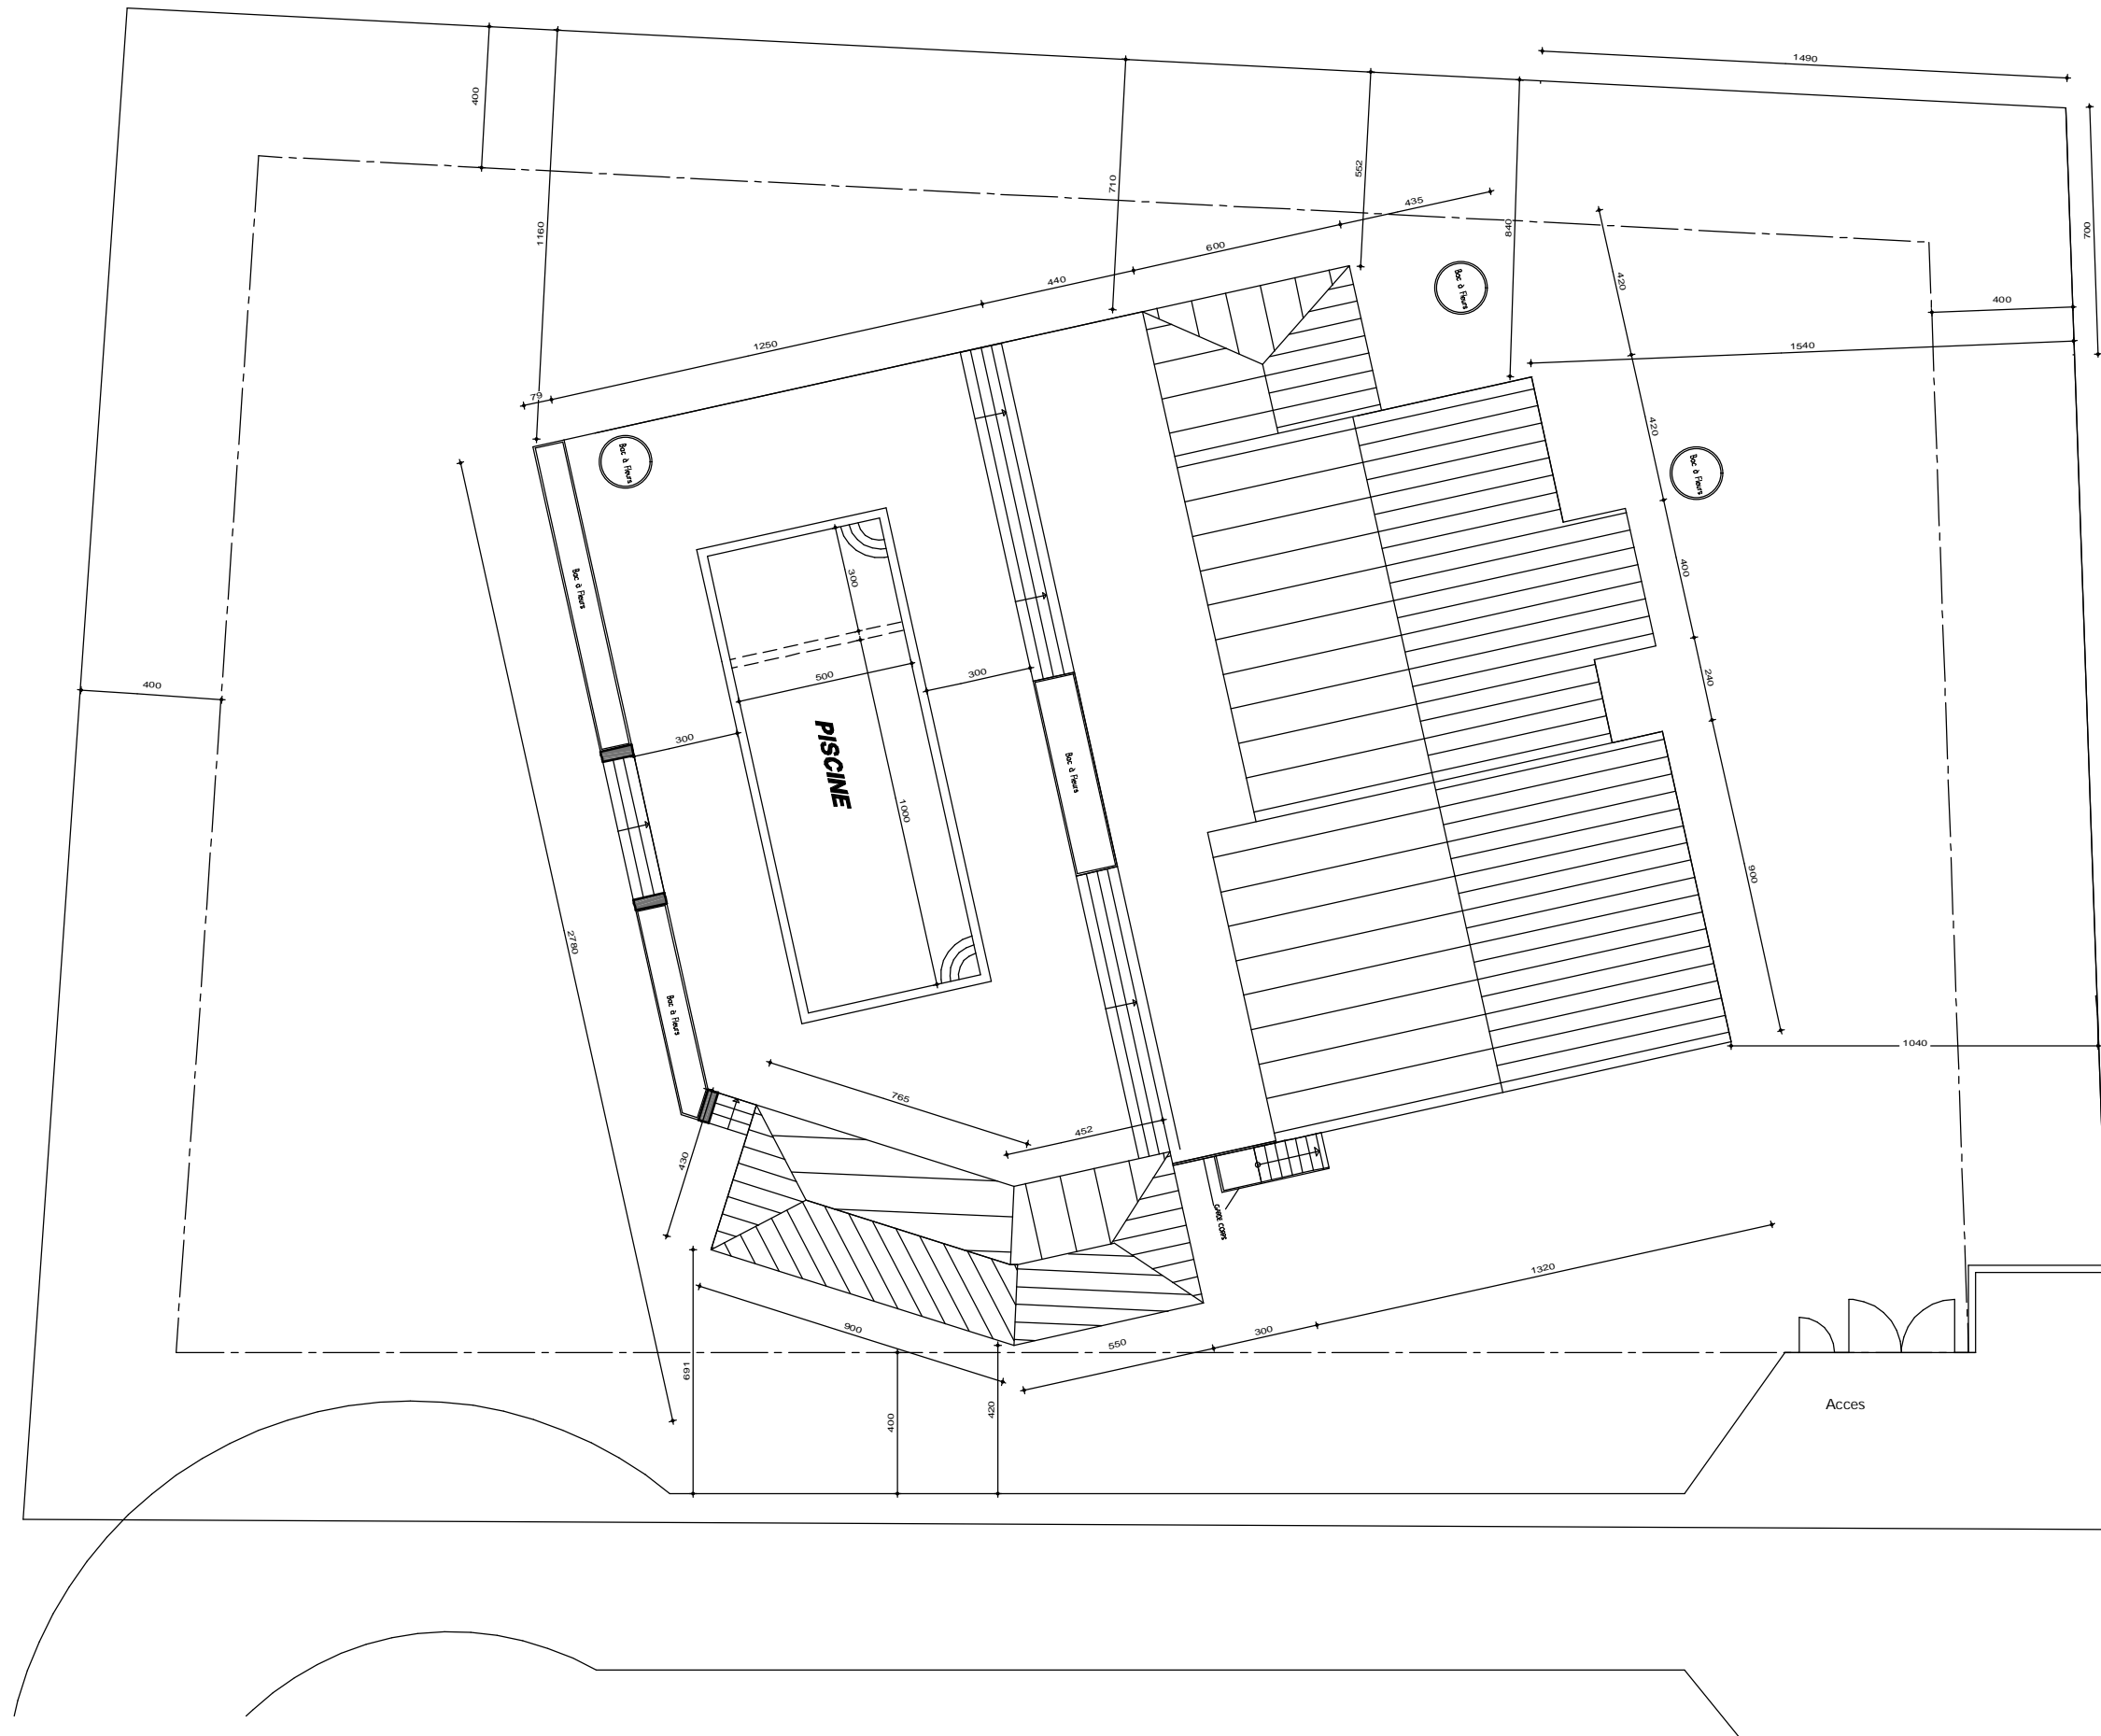

PROJET MODIFIE - VILLA DE Mr & Mme HAUTENNE



***FACADE AVANT***



***FACADE ARRIERE***